


公共下水道事業整備図

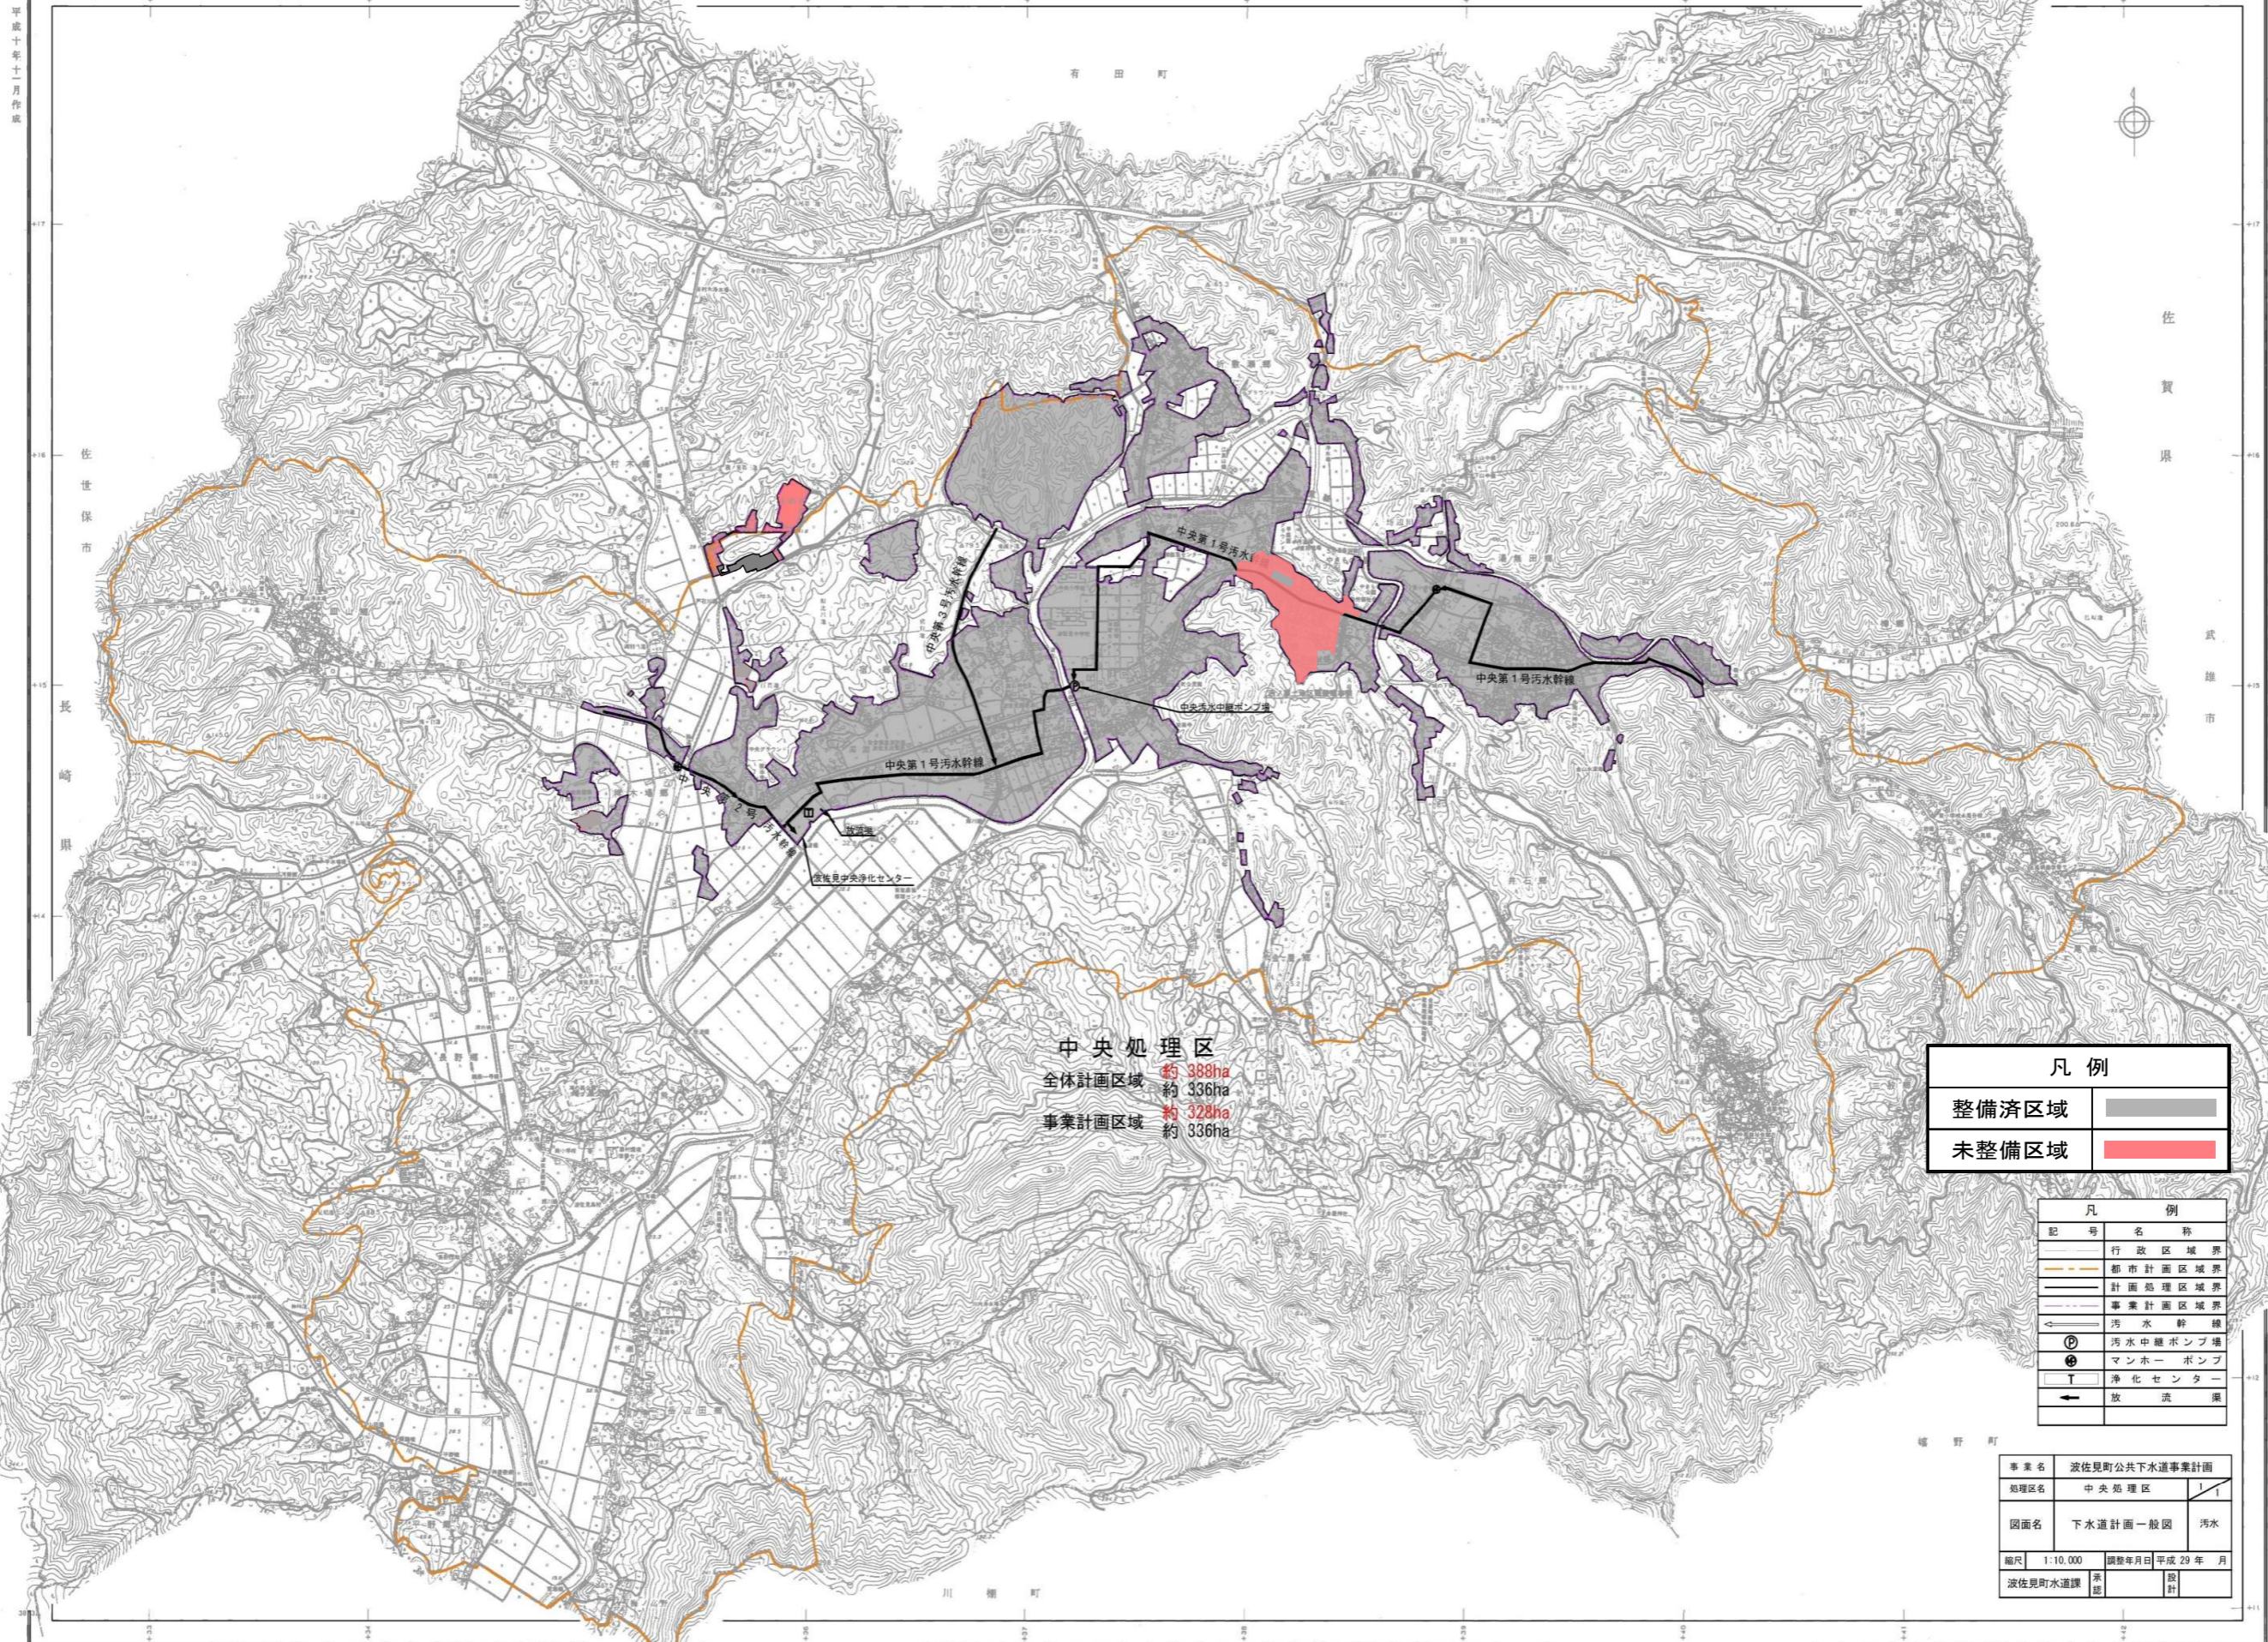

中央処理区
 全体計画区域 約 388ha
 事業計画区域 約 336ha
 事業計画区域 約 328ha
 事業計画区域 約 336ha

凡例	
整備済区域	■
未整備区域	■

凡例	
記号	名称
—	行政区境界
—	都市計画区域境界
—	計画処理区域境界
—	事業計画区域境界
—	汚水幹線
Ⓧ	汚水中継ポンプ場
Ⓧ	マンホーポンプ
Ⓧ	浄化センター
→	放流渠

事業名	波佐見町公共下水道事業計画	
処理区名	中央処理区	1/1
図面名	下水道計画一般図	汚水
縮尺	1:10,000	調整年月日 平成 29 年 月
波佐見町水道課	承認	設計

平成29年8月現在 1:2500を縮小編集トレスしたものである。

縮尺 10m

長崎県東彼杵郡波佐見町