



ワイヤーメッシュ柵 構造図

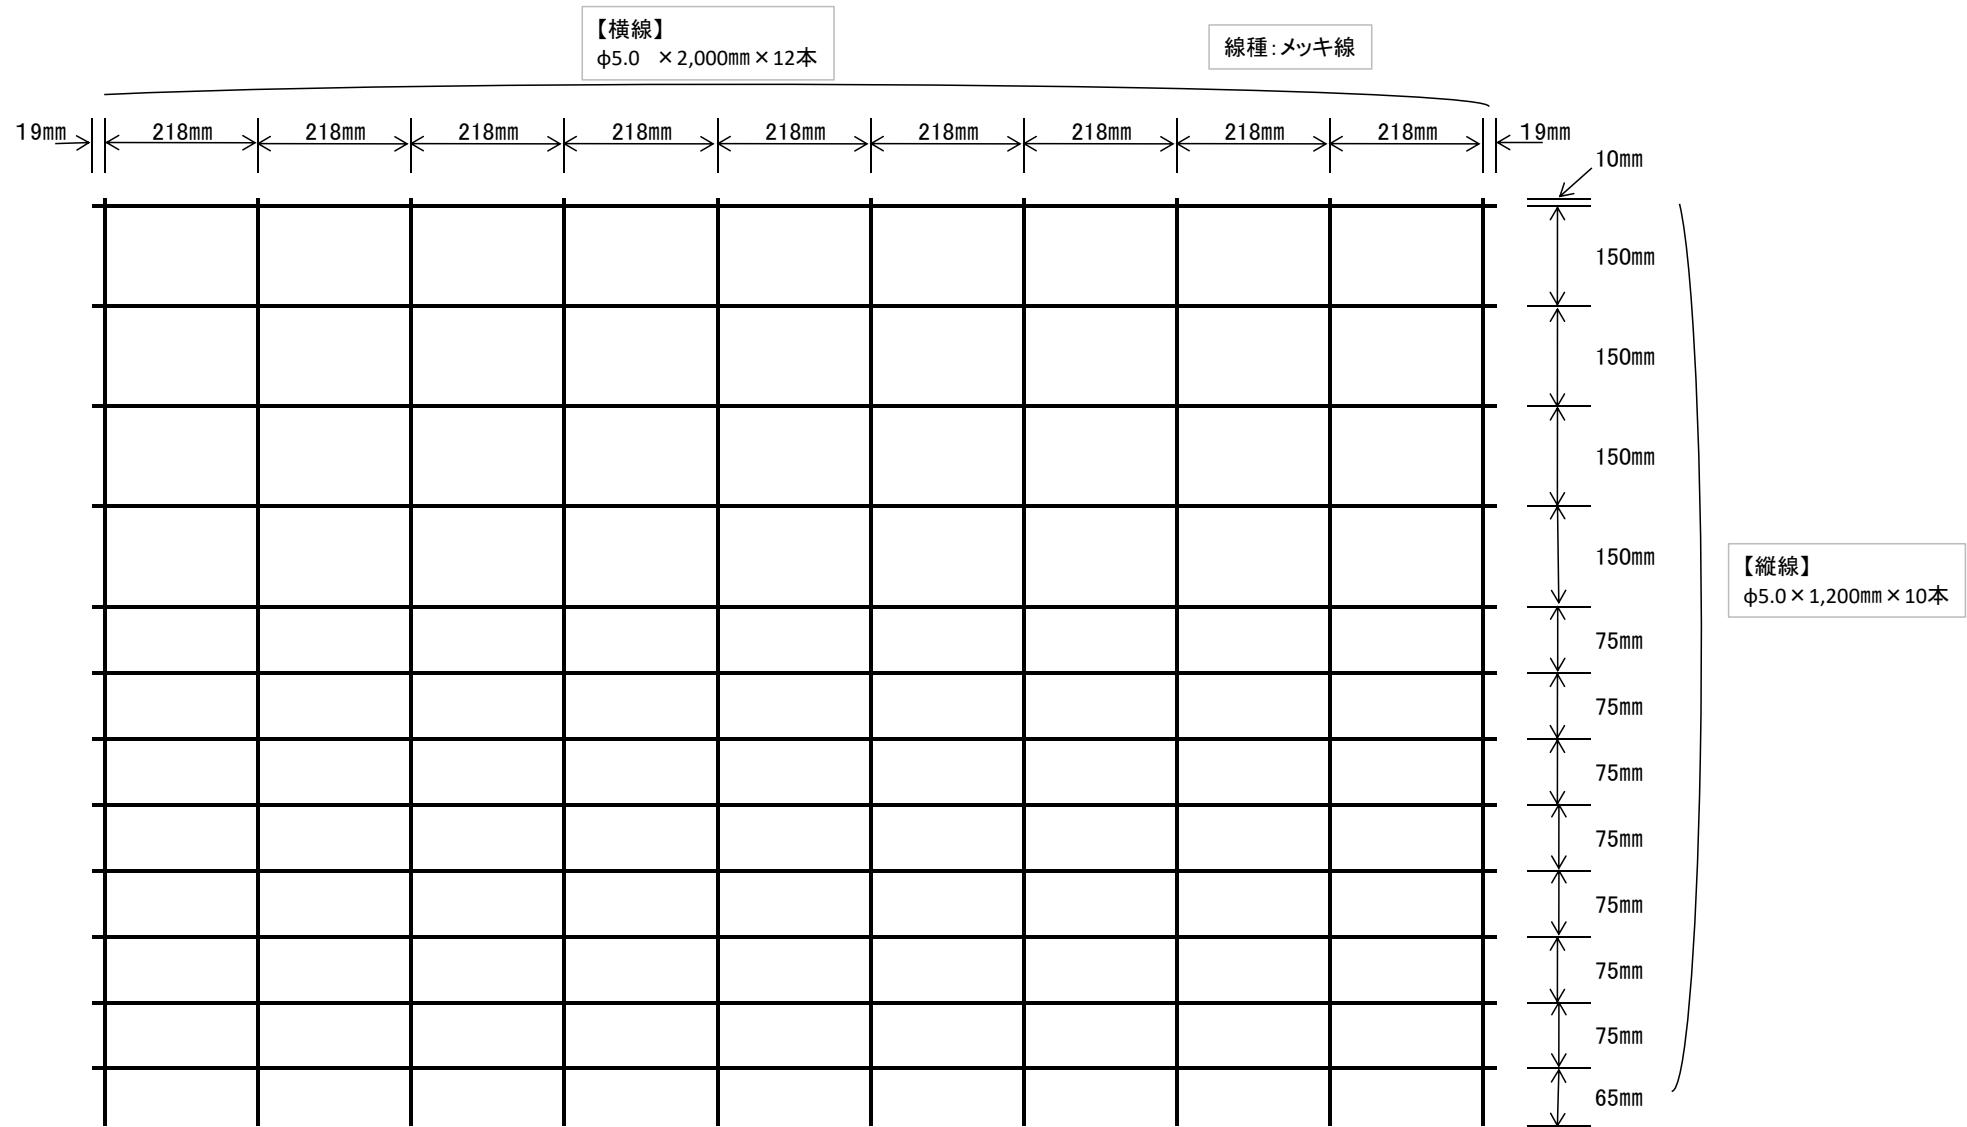


資材構造図


【支柱鉄筋】 異型棒鋼 D13

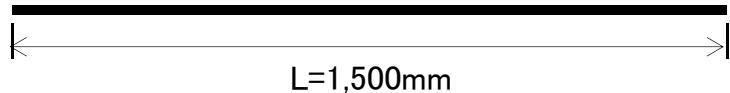

【中間支柱】 異型棒鋼 D13

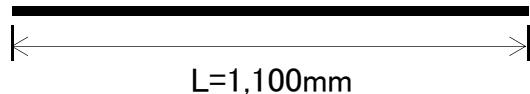

【結束線】 ステンレス製 $\Phi 1.2\text{mm}$

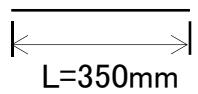

【固定鉄筋】 異型棒鋼 D10

