


ワイヤーメッシュ柵 構造図

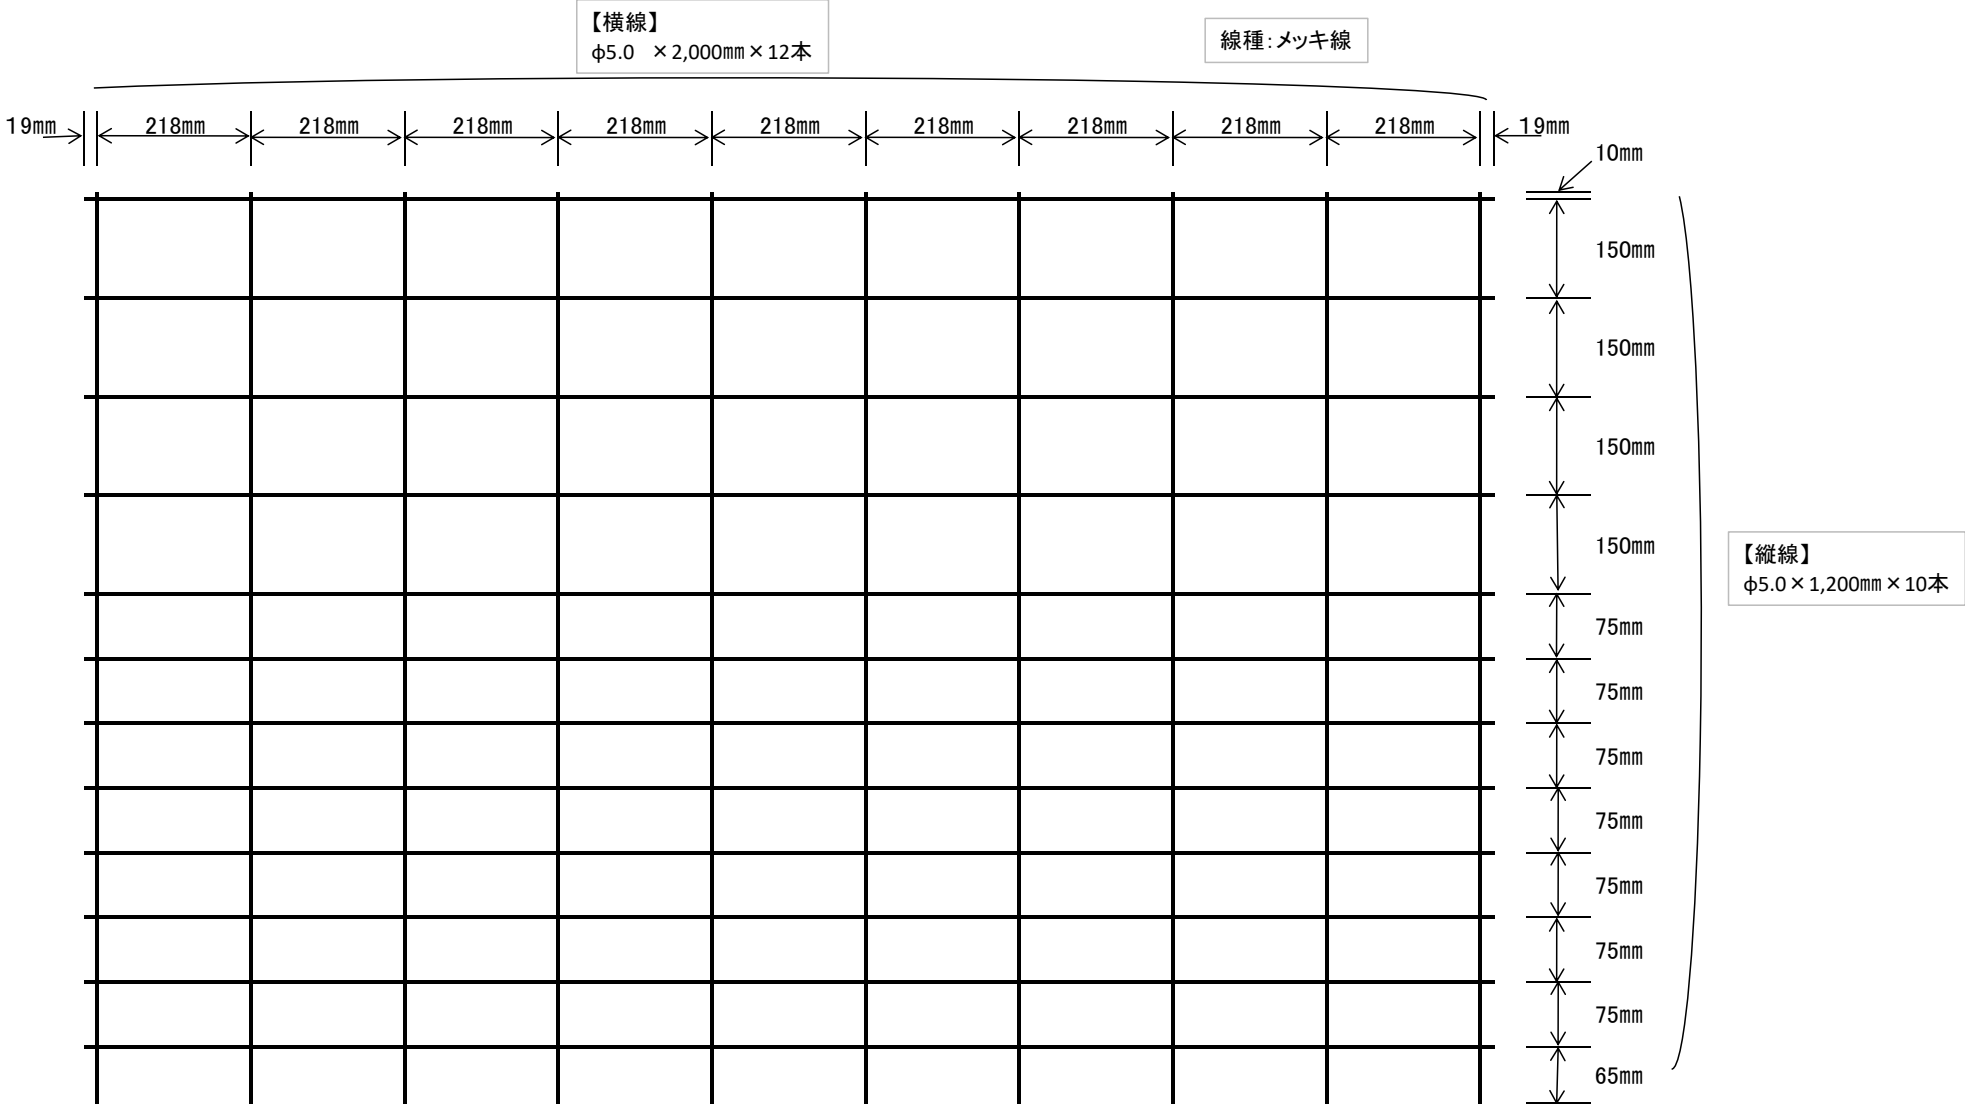


資材構造図


【支柱鉄筋】 異型棒鋼 D13



【中間支柱】 異型棒鋼 D13

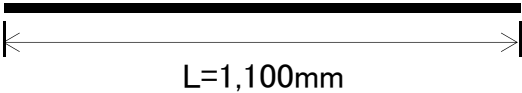

【結束線】 ステンレス製 Φ1. 2mm

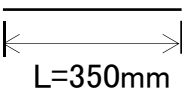

【固定鉄筋】 異型棒鋼 D10

